

НОВИНКА


КАБЕЛЬ-КАНАЛ UNIPROF



1 K-KK-UNIPROF

2 KK-W-42-26-UNIPROF
KK-W-54-34-UNIPROF

3 Z-KK-UNIPROF

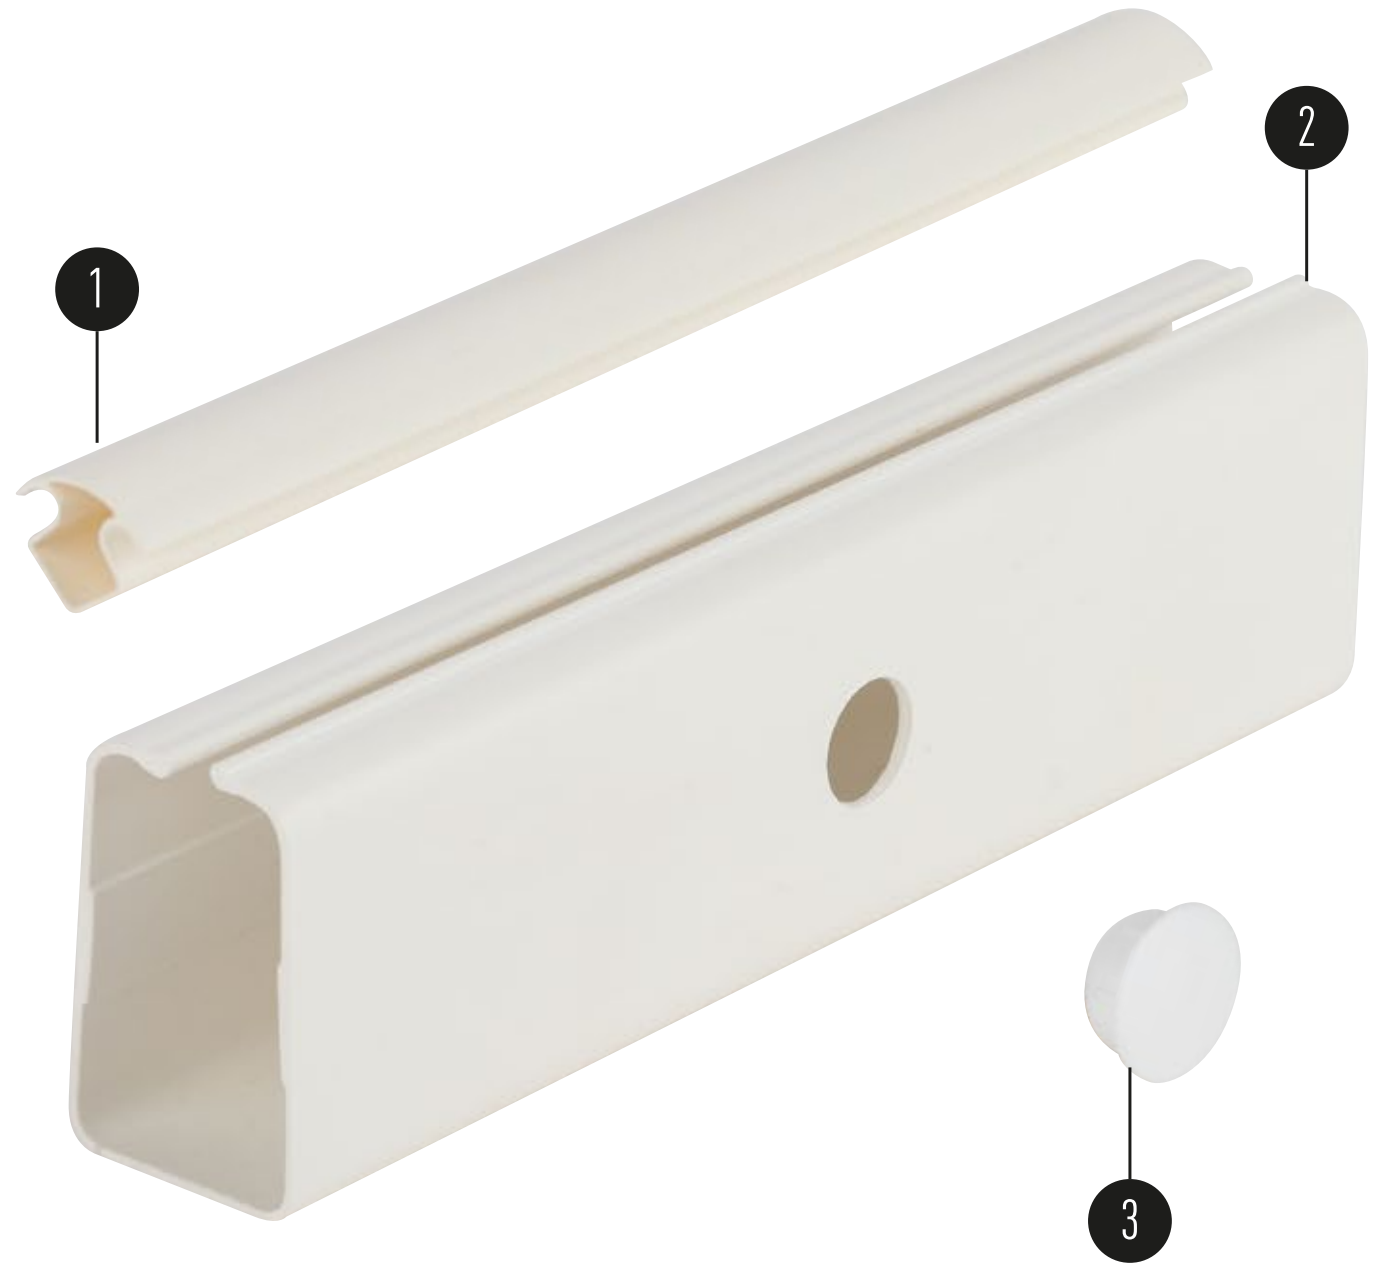

KK-W-42-26-UNIPROF
KK-W-54-34-UNIPROF
KK-W-25-16-UNIPROF


K-KK-UNIPROF

Z-KK-UNIPROF




Артикул	Наименование	Количество в упаковке	Код
KK-W-25-16-UNIPROF	КАБЕЛЬ-КАНАЛ 25X16 БЕЛЫЙ UNIPROF	80 М	Б0054624
KK-W-42-26-UNIPROF	КАБЕЛЬ-КАНАЛ 42X26 БЕЛЫЙ UNIPROF	20 М	Б0054625
KK-W-54-34-UNIPROF	КАБЕЛЬ-КАНАЛ 54X34 БЕЛЫЙ UNIPROF	20 М	Б0054626
K-KK-UNIPROF	КРЫШКА ДЛЯ КАБЕЛЬ-КАНАЛА UNIPROF 42X26 И 54X34	20 М	Б0054627
Z-KK-UNIPROF	ЗАГЛУШКА ДЛЯ КАБЕЛЬ-КАНАЛА UNIPROF 42X26 И 54X34	10 ШТ	Б0054628


КЛАССИЧЕСКИЙ
МАГИСТРАЛЬНЫЙ
КАБЕЛЬ-КАНАЛ

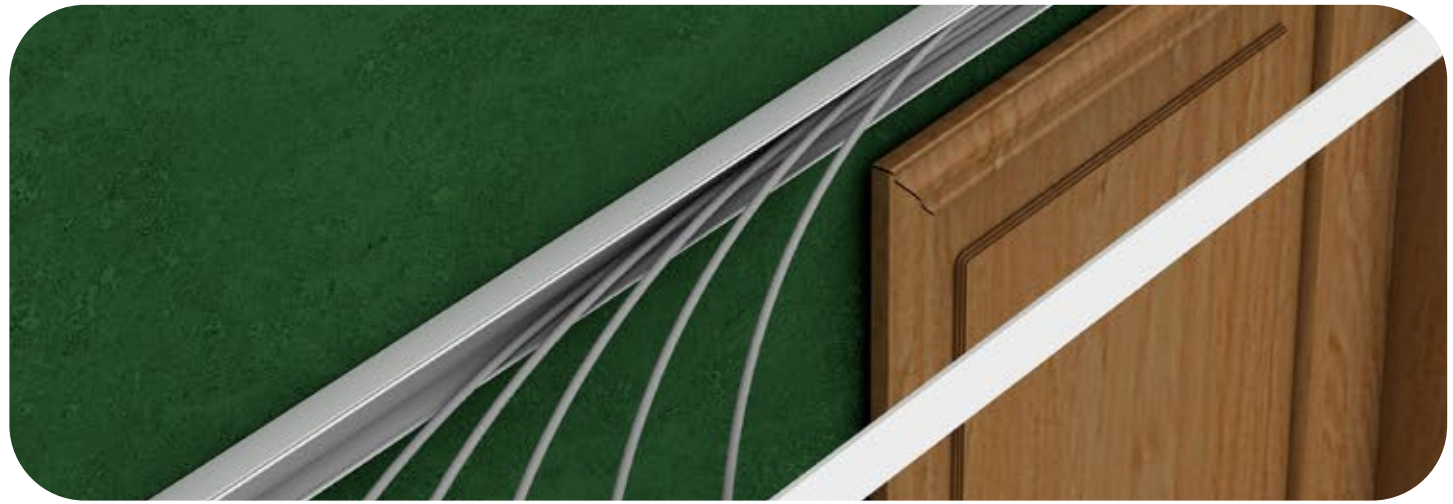

КАБЕЛЬ-КАНАЛ
КК-W-42-26-UNIPROF
КК-W-54-34-UNIPROF

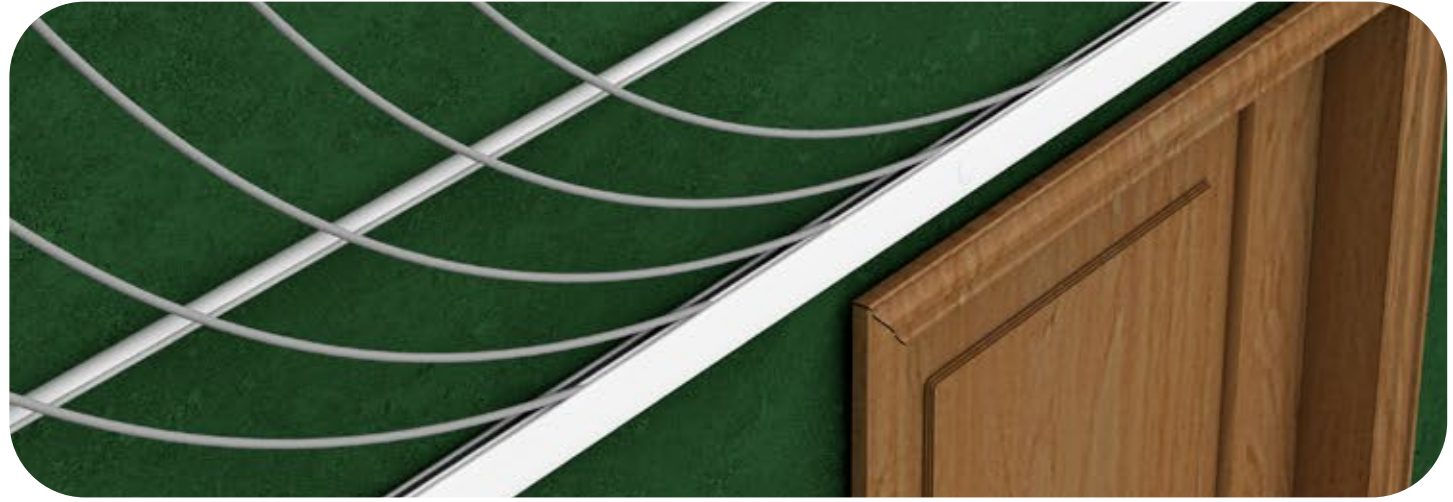

КАБЕЛЬ-КАНАЛ
КК-W-25-16-UNIPROF

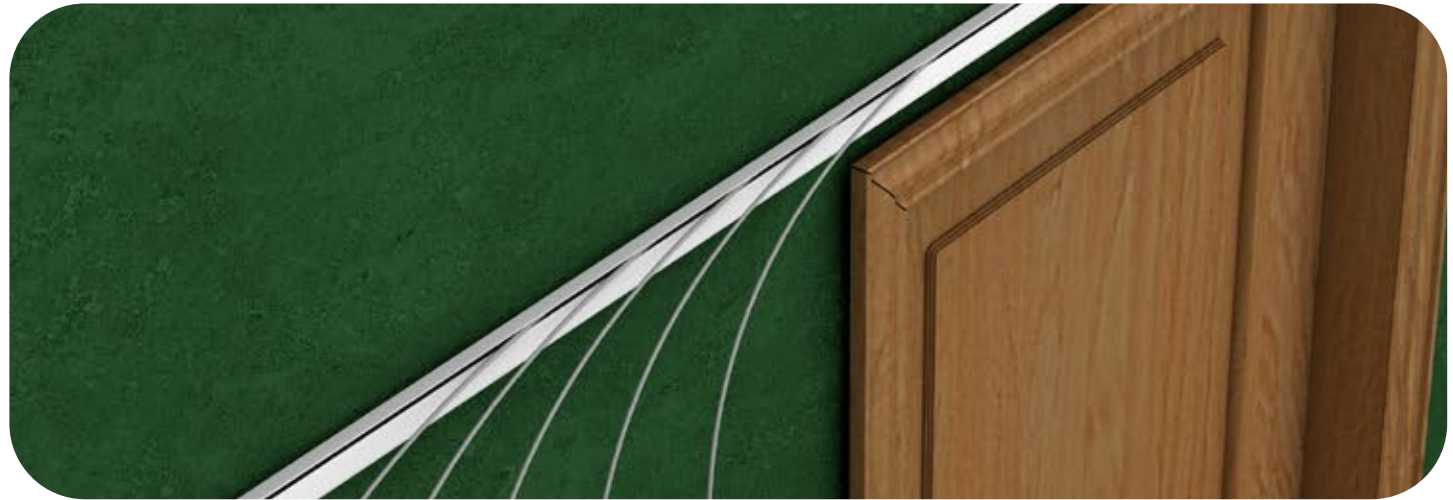




ВОЗМОЖНОСТЬ МОНТАЖА КАБЕЛЬ-КАНАЛА БЕЗ КРЫШКИ
БЛАГОДАРЯ ЗАКЛАДКИ КАБЕЛЯ ЧЕРЕЗ ВЕРХ КОРОБА



ДОПОЛНИТЕЛЬНОЕ ИСПОЛЬЗОВАНИЕ КРЫШКИ К-КК-UNIPROF
И ЗАГЛУШЕК Z-КК-UNIPROF ПОЗВОЛЯЕТ ДОСТИЧЬ СТЕПЕНИ
ЗАЩИТЫ **IP40** У КАБЕЛЬ-КАНАЛА КК-W-42-26-UNIPROF И
КК-W-54-34-UNIPROF



НАЛИЧИЕ ПЕРФОРАЦИИ ОБЕСПЕЧИВАЕТ УСКОРЕННЫЙ
МОНТАЖ К СТЕНЕ

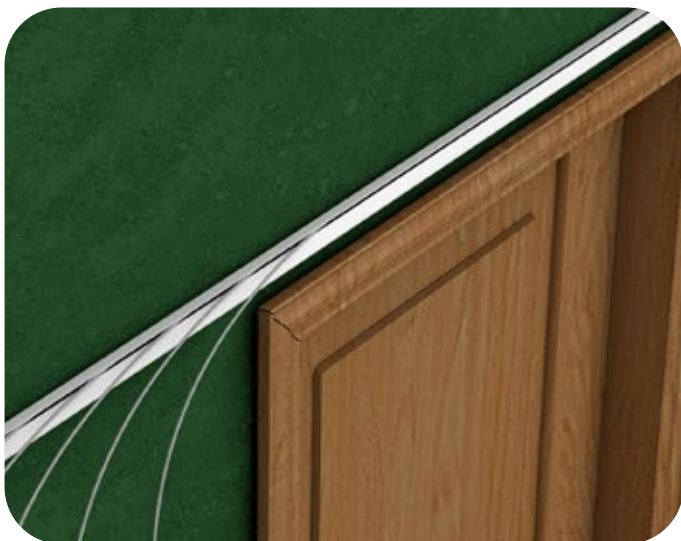


КАБЕЛЬ-КАНАЛ **КК-W-25-16-UNIPROF** ИМЕЕТ
ТЕХНОЛОГИЧЕСКУЮ ПРОРЕЗЬ ДЛЯ ЗАКЛАДКИ КАБЕЛЯ, ЧТО
ПОЗВОЛЯЕТ УДОБНОЕ ОБСЛУЖИВАНИЕ КАБЕЛЬНОЙ ЛИНИИ

ОТСУТСТВИЕ ВЫПАДЕНИЯ КАБЕЛЬНЫХ ЛИНИЙ ПРИ МОНТАЖЕ
ЗА СЧЕТ УКЛАДКИ КАБЕЛЯ ЧЕРЕЗ ВЕРХНЮЮ ПРОРЕЗЬ



УНИКАЛЬНЫЙ ЗАПАТЕНТОВАННЫЙ КОНСТРУКТИВ

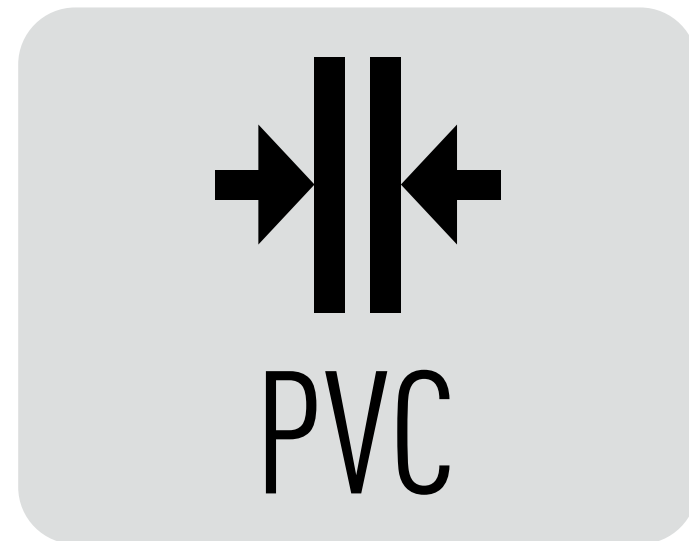

НАДЕЖНОСТЬ КОНСТРУКЦИИ ОБЕСПЕЧИВАЕТСЯ
ПРИМЕНЕНИЕМ ТОЛСТОСТЕННОГО УДАРОПРОЧНОГО ПВХ
КК-W-25-16-UNIPROF — **0,8MM**
КК-W-42-26-UNIPROF — **0,8MM**
КК-W-54-34-UNIPROF — **1,6MM**